

ДОГОВОР АРЕНДЫ ЗЕМЕЛЬНОГО УЧАСТКА ДЛЯ ЦЕЛЕЙ КАПИТАЛЬНОГО СТРОИТЕЛЬСТВА

№ И - 0 6 - 0 0 1 1 1 2

(Номер договора)

05 04 2016

(Число) (Месяц) (Год)

77:06:0003013:17892

(Кадастровый №)

06/01/16304

(Условный №)

г. Москва

Департамент городского имущества города Москвы, именуемый в дальнейшем «Арендодатель», в лице заместителя начальника Управления оформления имущественных и земельно-правовых отношений Департамента городского имущества города Москвы Татаринцевой Татьяны Дмитриевны, действующего на основании Положения о Департаменте городского имущества города Москвы, утвержденного постановлением Правительства Москвы от 20 февраля 2013 г. № 99-ПП «Об утверждении Положения о Департаменте городского имущества города Москвы», и доверенности от 13 апреля 2016 г., зарегистрированной в реестре за № 1-188, от имени Правительства Москвы, с одной стороны, и ЗАКРЫТОЕ АКЦИОНЕРНОЕ ОБЩЕСТВО «РЕМСТРОЙТРЕСТ», именуемое в дальнейшем «Арендатор», в лице руководителя Евсеевой Галины Николаевны, действующего на основании Устава, с другой стороны, в соответствии с пп. 13 п. 2 статьи 39.6 Земельного кодекса Российской Федерации, постановлением Правительства Москвы от 28 августа 2007 г. № 753-ПП «Об обременениях земельных участков и ограничениях их использования в городе Москве», инвестиционным контрактом от 28 декабря 2000 г. № ДМЖ.00.ЮЗАО.00222, постановлением Правительства Москвы от 30 декабря 2003 г. № 1075-ПП «О комплексной реконструкции квартала 37-38 Юго-Запада (Юго-Западный административный округ)», решением Арбитражного суда города Москвы от 31 мая 2011 г. по делу № А40-905/11-150-7, постановлением Федерального Арбитражного суда Московского округа от 28 декабря 2011 г. по делу № А40-905/11-150-7, решением Градостроительно-земельной комиссии города Москвы (протокол от 28 января 2016 г. № 3, п. 12), а также в связи с обращением ЗАКРЫТОГО АКЦИОНЕРНОГО ОБЩЕСТВА «РЕМСТРОЙТРЕСТ» от 25 мая 2016 г. № ДГИ-1-42785/16, именуемые в дальнейшем «Стороны», заключили настоящий Договор о нижеследующем:

1. ПРЕДМЕТ ДОГОВОРА

1.1. Предметом договора является земельный участок, именуемый в дальнейшем «Участок», площадью 10 605 (десять тысяч шестьсот пять) кв. м из состава земель населенных пунктов, кадастровый номер 77:06:0003013:17892, имеющий адресный ориентир: г. Москва, р-н Обручевский, кв. 38А, и разрешенное использование: земельные участки, предназначенные для размещения домов многоэтажной жилой застройки (1.2.1) с характеристиками, указанными в пункте 1.4 настоящего Договора.

1.2. Передача Участка по настоящему Договору от Арендодателя к Арендатору совпадает с моментом возникновения правоотношений по Договору.

1.3. Границы Участка идентифицированы на прилагаемой к Договору копии кадастрового паспорта земельного участка (Приложение 1), являющейся неотъемлемой частью настоящего Договора.

1.4. Участок предоставляется для целей жилищного строительства в соответствии с условиями настоящего Договора.

2. СРОК ДЕЙСТВИЯ ДОГОВОРА

2.1. Договор заключен сроком до **31 декабря 2017 г.**

2.2. Договор вступает в силу с даты его государственной регистрации в Управлении Федеральной службы государственной регистрации, кадастра и картографии по Москве.

2.3. Правоотношения по настоящему Договору, как в целом, так и в части, между Арендодателем и Арендатором возникают с даты вступления в действие настоящего Договора, если другое не вытекает из соглашения Сторон в части исполнения обязательств по Договору и прекращаются их исполнением, если иное не предусмотрено соглашением Сторон.

2.4. Действие настоящего Договора прекращается со следующего дня соответствующего месяца и числа последнего года срока, если иное не вытекает из правоотношений Сторон согласно законодательству.

3. АРЕНДНАЯ ПЛАТА

3.1. Расчетным периодом по Договору является квартал.

3.2. Арендная плата начисляется с даты присвоения учетного номера настоящему Договору Арендодателем, и вносится Арендатором ежеквартально равными частями, рассчитанными относительно размера ежегодной арендной платы, не позднее 5 числа первого месяца каждого отчетного квартала. Первый арендный платеж при заключении настоящего Договора производится на ближайшую дату платежа, следующую за датой государственной регистрации Договора.

В случае принятия нормативного правового акта города Москвы или Арендодателя, устанавливающего иной, чем в Договоре, срок внесения арендной платы, он принимается к исполнению Сторонами с даты вступления в силу

упомянутого акта без внесения изменений в Договор. Основанием для его исполнения является письменное уведомление Арендодателя или размещение информации об изменении срока внесения платежа на официальном сайте Арендодателя в сети Интернет.

3.3. Размер ежегодной арендной платы, счет, на который она вносится, указаны в Приложении 2 к настоящему Договору. Приложение 2 является составной и неотъемлемой частью настоящего Договора.

3.4. Размер ежегодной арендной платы изменяется и подлежит обязательной уплате Арендатором в каждом случае централизованного изменения (введения) ставок арендной платы и/или коэффициентов к ставкам арендной платы (в том числе коэффициентов индексации) полномочным (уполномоченным) органом государственной власти Российской Федерации и/или города Москвы, а также в случае изменения кадастровой стоимости без согласования с Арендатором и без внесения соответствующих изменений и/или дополнений в настоящий Договор.

В случае принятия таких актов исчисление и уплата Арендатором арендной платы осуществляется на основании Договора и уведомления Арендодателя об изменении (введении) ставок арендной платы и/или коэффициентов к ставкам арендной платы, в том числе коэффициентов индексации и/или уведомления с расчетом платежей, кадастровой стоимости либо с указанием коэффициентов, начиная с момента введения этих ставок, коэффициентов и/или изменения кадастровой стоимости в действие правовыми актами и без внесения изменений, дополнений в настоящий Договор.

3.5. Уведомление (п. 3.2 и п. 3.4) может быть направлено Арендодателем Арендатору почтовым отправлением с уведомлением о вручении или сделано Арендодателем и через средства массовой информации или размещено на официальном сайте Арендодателя в сети Интернет неопределенному кругу лиц, обязательное для Арендатора.

4. ОСОБЫЕ УСЛОВИЯ ДОГОВОРА

4.1. Участок представляется исключительно для целей жилищного строительства.

4.2. Арендатор обязан обеспечить возможность проведения эксплуатационными службами аварийно-восстановительных работ, работ по предотвращению возникновения чрезвычайных ситуаций, ремонта, обслуживания и реконструкции расположенных на Участке подземных коммуникаций и сооружений и доступ на Участок для этого специалистов соответствующих эксплуатирующих и других специализированных организаций, строительной и специальной техники, а также получать согласование этих организаций для проведения на данном Участке земляных и строительных работ в технических (охранных) зонах указанных подземных коммуникаций и сооружений.

4.3. Арендатор обязуется осуществить строительство (реконструкцию) и ввод в эксплуатацию объекта в течение срока, указанного в п. 2.1.

4.4. Арендатору осуществить строительство объекта с параметрами, указанными в п. 1.4 Договора.

4.5. Арендатор обязуется выполнить действия по подготовке объекта к подключению к сетям инженерно-технического обеспечения в соответствии с обосновывающими материалами к градостроительному плану земельного участка и оплатить плату за подключение объекта к сетям инженерно-технического обеспечения в установленном порядке.

4.6. Арендатор не вправе передавать Участок в субаренду.

4.7. Запрещается проведение земляных работ без получения соответствующего разрешения.

4.8. Арендатор обязан оформить Градостроительный план земельного участка с указанием технико-экономических показателей планируемого к размещению объекта и в течение десятидневного срока со дня оформления направить обращение в Департамент городского имущества города Москвы с целью внесения изменений в настоящий Договор в случае изменений технико-экономических показателей.

5. ПРАВА И ОБЯЗАННОСТИ АРЕНДАТОРА

Арендатор имеет право:

5.1. Совершать сделки с правом аренды Участка, Участком в пределах срока Договора в порядке, предусмотренном настоящим Договором, нормативными актами Российской Федерации, города Москвы и решениями полномочных органов власти с последующей государственной регистрацией (в случаях, предусмотренных законом) при условии надлежащего уведомления Арендодателя о соответствующей сделке в установленном порядке, с указанием вида, сторон и условий сделки с приложением комплекта документов по сделке.

После совершения соответствующей сделки по передаче прав и обязанностей по Договору и ее государственной регистрации новый Арендатор обязан в двухнедельный срок обратиться к Арендодателю для внесения изменений в Договор.

5.2. На возмещение убытков, причиненных по вине Арендодателя.

5.3. Иные права, не урегулированные настоящим Договором, применяются и действуют в соответствии с законодательством Российской Федерации и/или города **Москвы**.

Арендатор обязан:

5.4. Использовать Участок в соответствии с целью и условиями его предоставления и надлежащим образом исполнять все условия настоящего Договора.

5.5. Ежеквартально и в полном объеме уплачивать причитающуюся Арендодателю арендную плату и по требованию Арендодателя представлять **платежные** документы об уплате арендной платы.

5.6. Обеспечить полномочным представителям Арендодателя, органов государственного контроля за использованием и охраной земель свободный доступ **на Участок**. Выполнять в соответствии с требованиями эксплуатационных служб

условия эксплуатации городских подземных и наземных коммуникаций, сооружений, дорог и проездов и т.п., расположенных на Участке.

5.7. В установленном порядке уведомлять Арендодателя о совершении сделок с правом аренды Участка и/или Участком, совершенных на основании законодательства Российской Федерации и города Москвы и с соблюдением правил настоящего Договора.

5.8. Не осуществлять на Участке работы без разрешения соответствующих компетентных органов (архитектурно-градостроительных, пожарных, санитарных, природоохранных и других органов), для проведения которых требуется соответствующее разрешение.

5.9. Не нарушать прав соседних землепользователей, землевладельцев, арендаторов, собственников.

5.10. Письменно в десятидневный срок уведомить Арендодателя об изменении своего наименования, места нахождения (почтовый адрес) и места регистрации юридического лица, платежных и иных реквизитов.

В случае неисполнения Арендатором этих условий извещение, направленное по указанному в Договоре адресу, является надлежащим уведомлением Арендодателем Арендатора о соответствующих изменениях.

5.11. Осуществить архитектурно-строительное проектирование, получение разрешения на строительство, строительство и ввод в эксплуатацию объекта в соответствии с правилами и нормативами действующего законодательства Российской Федерации и города Москвы, в том числе техническими регламентами, ГОСТ, СНИП, МГСН.

5.12. В порядке, установленном законодательством и иными нормативными правовыми актами Российской Федерации и города Москвы, обеспечить проведение работ по проектированию, строительству и вводу в эксплуатацию инженерных сетей и сооружений, необходимых для инженерно-технического обеспечения объекта в соответствии с выданными техническими условиями эксплуатирующей организации.

5.13. Обеспечить проведение государственной экспертизы проектной документации и результатов инженерных изысканий в отношении объекта посредством Мосгосэкспертизы в случаях, предусмотренных Градостроительным кодексом Российской Федерации.

5.14. Обеспечить безвозмездную передачу результатов работ по проектированию и строительству инженерных сетей и сооружений городского значения в собственность города Москвы в лице Департамента городского имущества города Москвы в порядке, установленном действующими актами.

5.15. В течение 7 дней с момента оформления в установленном порядке имущественных прав на возведенный объект представить Арендодателю необходимые документы для переоформления прав на Участок.

5.16. При строительстве подземных объектов восстановить нарушенный поверхностный слой и разместить необходимые знаки, отмечающие наличие подземного объекта и его технические зоны, при их наличии.

5.17. Вносить необходимые платежи за подключение к существующим инженерным сетям.

5.18. Исполнять иные обязанности, предусмотренные законодательными актами Российской Федерации и города Москвы.

6. ПРАВА И ОБЯЗАННОСТИ АРЕНДОДАТЕЛЯ

Арендодатель имеет право:

6.1. В одностороннем порядке отказаться от настоящего Договора досрочно в установленном законом порядке, в случаях, предусмотренных действующим законодательством и настоящим Договором.

6.2. В судебном порядке обратиться с иском на имущество Арендатора в случае невыполнения им обязательств по настоящему Договору.

6.3. На возмещение убытков, причиненных Арендатором, в том числе, досрочным по вине Арендатора расторжением настоящего Договора.

6.4. Осуществлять контроль за использованием Участка и исполнением условий настоящего Договора.

6.5. Требовать от Арендатора исполнения условий Договора, в том числе в части уплаты арендной платы и начисленных пеней, а также осуществления проектирования и строительства на Участке в установленные Договором сроки.

6.6. В случае нарушения разрешенного использования (несоблюдения цели предоставления) Участка уполномоченные органы исполнительной власти города Москвы с привлечением при необходимости государственных учреждений города Москвы и иных организаций осуществляют мероприятия по пресечению незаконного (нецелевого) использования Участка.

6.7. Иные права, не урегулированные настоящим Договором, применяются и действуют в соответствии с законодательством Российской Федерации и города Москвы.

Арендодатель обязан:

6.8. Выполнять в полном объеме все условия настоящего Договора.

6.9. Не вмешиваться в хозяйственную деятельность Арендатора, если она не нарушает прав и законных интересов других лиц.

6.10. В десятидневный срок опубликовать в средствах массовой информации или на официальном сайте в сети Интернет сведения об изменении своего наименования, места нахождения (почтовый адрес) и места регистрации, платежных и иных реквизитов.

6.11. Иные права, не урегулированные настоящим Договором, применяются и действуют в соответствии с законодательством Российской Федерации и города Москвы.

7. ИЗМЕНЕНИЕ И РАСТОРЖЕНИЕ ДОГОВОРА

7.1. Изменения и/или дополнения к Договору могут быть совершены Сторонами в письменной форме путем подписания дополнительного соглашения, если иное не предусмотрено действующим законодательством Российской Федерации либо Договором.

7.2. По требованию Арендодателя Договор может быть досрочно расторгнут судом в случаях, когда Арендатор:

- пользуется Участком с существенным нарушением условий Договора или назначения Участка либо с неоднократными нарушениями;

- существенно ухудшает Участок;
- более двух раз подряд по истечении установленного Договором срока платежа не вносит арендную плату;
- использует Участок не в соответствии с целью предоставления;
- использует Участок способами, запрещенными земельным и иным законодательством Российской Федерации и/или города Москвы;
- возводит на Участке объекты самовольного строительства, в том числе в случае строительства объектов с нарушением проектной и градостроительной документации, утвержденной в установленном порядке;
- нарушает предусмотренные Договором сроки строительства и ввода в эксплуатацию.
- не исполняет условия раздела 4 настоящего Договора;
- осуществляет без уведомления Арендодателя или без регистрации сделки с правом аренды Участка, Участком.

7.3. До истечения срока действия Договора Арендатор обязан принять меры к освобождению Участка (кроме законно созданных зданий, строений и/или сооружений, являющихся недвижимым имуществом) и вернуть Арендодателю Участок в последний день действия Договора, за исключением случаев, предусмотренных законодательными актами или настоящим Договором. Возврат Участка может производиться по акту сдачи-приемки по требованию Арендодателя.

8. САНКЦИИ

8.1. За неисполнение или ненадлежащее исполнение условий Договора виновная Сторона несет ответственность, предусмотренную действующим законодательством и настоящим Договором.

8.2. В случае невнесения арендной платы в установленный срок Арендатор уплачивает Арендодателю пени. Пени за просрочку платежа начисляются на сумму задолженности в размере 1/300 ставки рефинансирования Центрального Банка Российской Федерации за каждый день просрочки по день уплаты включительно.

8.3. В случае истечения срока сдачи объекта в эксплуатацию, Арендатор уплачивает Арендодателю штраф в размере двойной арендной платы за каждые шесть месяцев с даты истечения срока сдачи объекта в эксплуатацию.

8.4. В случае, если Арендатором в двухнедельный срок не направлено Арендодателю уведомление о заключении сделки с правом аренды (передаче Арендатором своих прав аренды в залог (ипотеку), в совместную деятельность, в качестве вклада в уставный капитал юридического лица или отчуждения права аренды) Арендатор обязан уплатить Арендодателю неустойку (штраф) в размере 1,5% от кадастровой стоимости арендуемого Участка.

8.5. Ответственность Сторон за нарушение обязательств по Договору при действии обстоятельств непреодолимой силы регулируется гражданским законодательством Российской Федерации.

9. РАССМОТРЕНИЕ И УРЕГУЛИРОВАНИЕ СПОРОВ

9.1. Все споры между Сторонами, возникшие из данного договора или в **связи** с ним, рассматриваются в судебном порядке в соответствии с действующим **законодательством** в Арбитражном суде города Москвы.

10. ПРОЧИЕ ПОЛОЖЕНИЯ

10.1. Стороны руководствуются законодательством Российской Федерации, города Москвы и настоящим Договором.

10.2. Языком делопроизводства по Договору является русский язык.

10.3. Уведомления, предложения и иные сообщения могут быть направлены **заказным** письмом, а также телексом или телефаксом и иными способами, **предусмотренными** законодательством или Договором.

10.4. Лица, подписавшие настоящий Договор, заявляют об отсутствии **ограничений** полномочий руководителей, а также иных лиц, подписывающих **настоящий** Договор.

Приложения к Договору:

- 1 - Копия кадастрового паспорта земельного участка
- 2 - Расчет арендной платы

От Арендодателя
[Подпись]
[Печать]

От Арендатора
Руководитель ЗАО АКЦИОНЕРНОГО
ОБЩЕСТВА
«РЕМСТРОЙТРЕСТ»
[Подпись]
[Печать]

11. АДРЕСА И РЕКВИЗИТЫ СТОРОН

АРЕНДОДАТЕЛЬ:	АРЕНДАТОР:
Департамент городского имущества города Москвы	ЗАКРЫТОЕ АКЦИОНЕРНОЕ ОБЩЕСТВО «РЕМСТРОЙТРЕСТ»
Юридический адрес: 125009, г. Москва, Газетный пер., д. 1/2	Юридический адрес: 119421, г. Москва, ул. Новаторов, д. 44
Почтовый адрес: 115054, г. Москва, ул. Бахрушина, д. 20	Почтовый адрес: 119421, г. Москва, ул. Новаторов, д. 44
ИНН/КПП 7705031674/770301001, ОКПО 16412348, ОКВЭД 75.11.21	ИНН/КПП 7728014795/774501001, ОКПО 16979500
Расчетный счет № 40201810200000000179	Расчетный счет № 40702810700010000059
в Отделение 1 Москва	в АКБ «ПЕРЕСВЕТ» АО
Лицевой счет № 0307111000450284	Корреспондентский счет № 30101810145250000275
БИК 044583001	БИК 044525275
Телефон: 8 (495) 777-77-77	Телефон: 8 (495) 935-18-55

12. ПОДПИСИ СТОРОН

Договор подписан Сторонами в 3 (трех) экземплярах, имеющих равную юридическую силу.

От Арендодателя:

Заместитель начальника
**Управления оформления
 имущественных и земельно-правовых
 отношений Департамента городского
 имущества города Москвы**

М.П.

« _____ » 20__ года

От Арендатора:

Руководитель ЗАКРЫТОГО
 АКЦИОНЕРНОГО ОБЩЕСТВА
 «РЕМСТРОЙТРЕСТ»

М.П.

Г.Н. Евсева

« _____ » 20__ года



КАДАСТРОВЫЙ ПАСПОРТ ЗЕМЕЛЬНОГО УЧАСТКА

"22" марта 2016г. № 77/501/16-319213

1	Кадастровый номер:	77:06:0003013:17892	2	Лист № 1	3	Всего листов: 2
4	Номер кадастрового квартала:	77:06:0003013	6	Дата внесения номера в государственный кадастр недвижимости:		
5	Предыдущие номера:	77:06:0003013:1020	20.11.2014			
7						
8	Кадастровые номера объектов капитального строительства:	77:06:0003013:16403				
9	Адрес (описание местоположения):	г. Москва, р-н Обручевский, кв. 38А				
10	Категория земель: Земли населенных пунктов					
11	Разрешенное использование: земельные участки, предназначенные для размещения домов многоквартирной жилой застройки (1.2.1)					
12	Площадь: 10605 +/- 3кв. м					
13	Кадастровая стоимость: 688832291,70 руб.					
14	Сведения о правах: —					
15	Особые отметки: —					
16	Сведения о природных объектах: —					
Дополнительные сведения:						
17.1	Кадастровые номера участков, образованных с земельным участком:	77:06:0003013:17889, 77:06:0003013:17897, 77:06:0003013:17895, 77:06:0003013:17894, 77:06:0003013:17893, 77:06:0003013:17891, 77:06:0003013:17890, 77:06:0003013:17896				
17	Кадастровый номер преобразованного участка:	—				
17.2	Кадастровые номера участков, подлежащих снятию или снятых с кадастрового учета:	77:06:0003013:1020				
17.3	Кадастровый номер участка, образованных из земельного участка:	—				
17.4	Кадастровые номера участков, образованных из земельного участка:	—				
18	Характер сведений государственного кадастра недвижимости (статус записи о земельном участке): Сведения об объекте недвижимости имеют статус временные. Дата истечения срока действия временного характера - 21.11.2019					
19	Сведения о кадастровых инженерах: Иванников Антон Валерьевич №77-11-140, ООО "КАДАСТР.РУ", 31.10.2014					

Начальник отдела
 (подпись, фамилия)

М.П.

(подпись)

Г.С. Барянов
 (подпись, фамилия)

КАДАСТРОВЫЙ ПАСПОРТ ДИВИДИОНА УЧАСТКА


К01.1

"22" марта 2016г. № 77/50/1/6-319213

1 Кадастровый номер: 77:06:0003013:17892

2 Лист № 2

3 Всего листов: 2

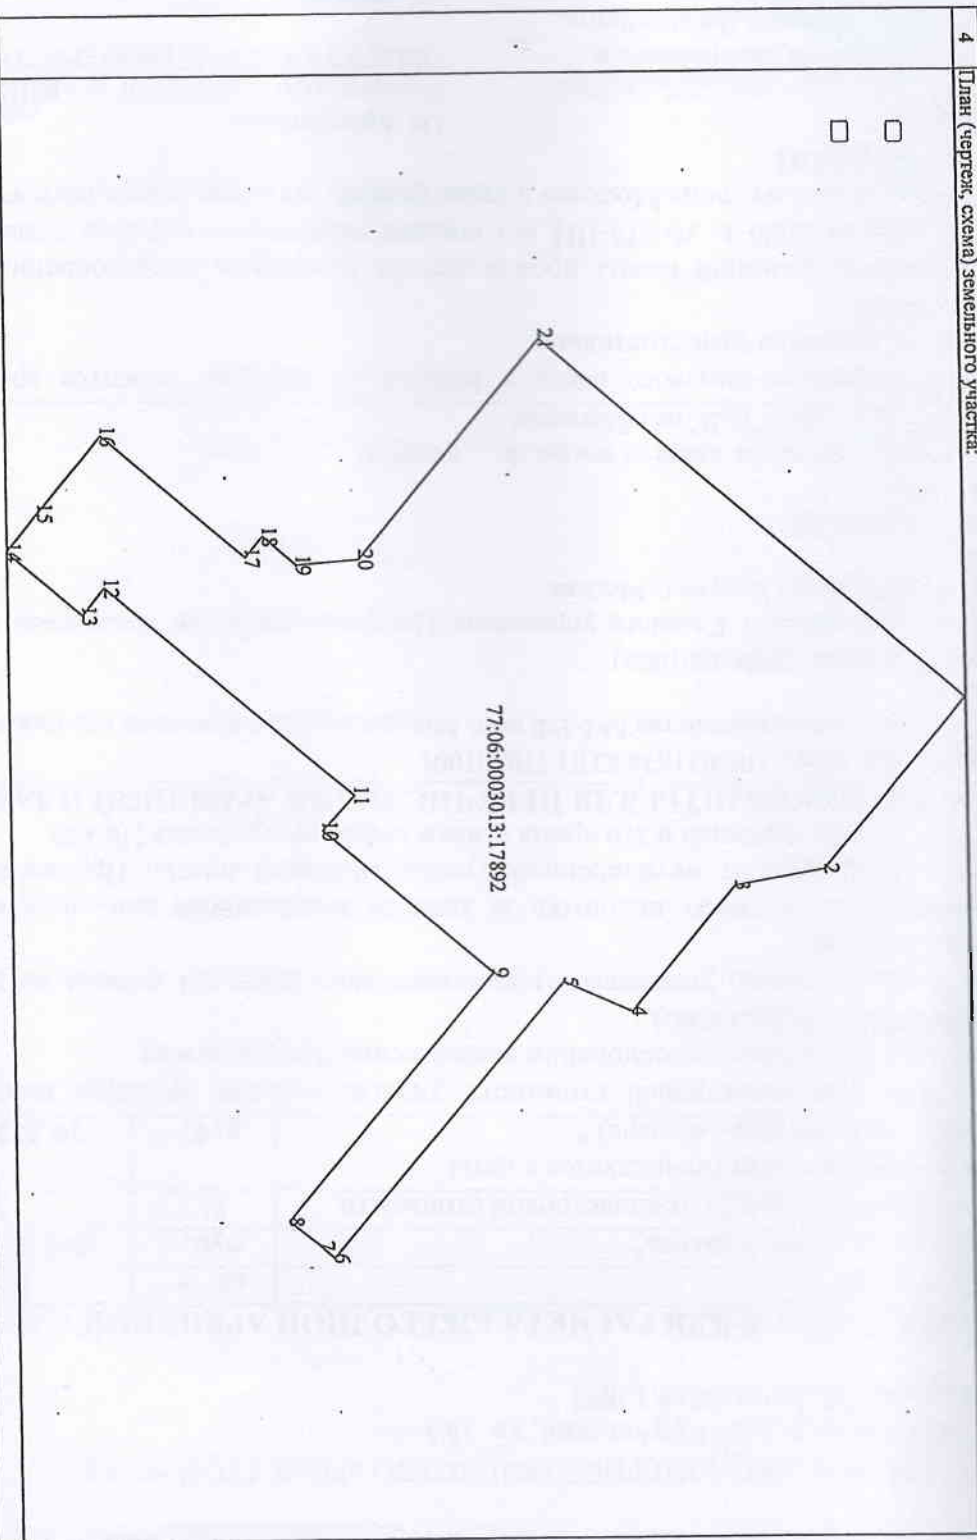

5 Масштаб

Начальник отдела
(подпись, должность)

М.П.

(подпись)

Г.С. Баранов
(подпись, фамилия)

Приложение 2 к Договору
№ И - 06-001112
от «05» 07 2016 г.

АРЕНДНАЯ ПЛАТА ФЛС № И-06-001112-001

Арендатор: ЗАКРЫТОЕ АКЦИОНЕРНОЕ ОБЩЕСТВО «РЕМСТРОЙТРЕСТ»

Адрес Участка: г. Москва, р-н Обручевский, кв. 38А

Кадастровый номер 77:06:0003013:17892

1. ИСХОДНЫЕ ДАННЫЕ ДЛЯ РАСЧЕТА ЕЖЕГОДНОЙ АРЕНДНОЙ ПЛАТЫ

1.1. Площадь Участка, всего	кв. м	10 605
1.2. Кадастровая стоимость Участка*	руб.	688 832 291,70
1.3. Ставка арендной платы в % от кадастровой стоимости	%	1,5
1.4. Годовая арендная плата (начисляется с даты присвоения Договору учетного номера) *	руб.	10 332 484,38

* В случае изменения кадастровой стоимости участка годовая арендная плата определяется плательщиком самостоятельно на основании уведомления Арендодателя.

2. СРОК ВНЕСЕНИЯ ПЛАТЕЖА

2.1. Арендная плата за землю уплачивается ежеквартально равными долями не позднее 5 числа первого месяца квартала.

2.2. Пеня начисляется на сумму недоимки за каждый календарный день просрочки платежа и определяется в процентах от неуплаченной суммы арендной платы. Процентная ставка пени составляет 1/300 от действующей в это время ставки рефинансирования ЦБ РФ.

3. БАНКОВСКИЕ РЕКВИЗИТЫ ДЛЯ ПЕРЕЧИСЛЕНИЯ АРЕНДНОЙ ПЛАТЫ

Получатель платежа: ИНН 7705031674 КПП 770301001
Управление Федерального казначейства МФ РФ по г. Москве (для Департамента городского имущества города Москвы)
Расчетный счет № 40101810800000010041
Банк получателя: Отделение 1 Главного управления Центрального Банка Российской Федерации по Центральному федеральному округу г. Москва
БИК 044583001
КБК 07111105011028001120
ОКТМО 45 905 000
Назначение платежа*: Арендная плата за землю за ___ квартал _____ года
ФЛС № 06-001112-001. НДС не облагается.

* реквизиты финансово-лицевого счета и период, за который вносится арендная плата, заполняются плательщиком самостоятельно.

4. ПРИМЕЧАНИЕ

Расчет ежегодной арендной платы произведен на основании постановления Правительства Москвы от 25 апреля 2006 г. № 273-ПП «О совершенствовании порядка установления ставок арендной платы за землю в городе Москве» и кадастрового паспорта земельного участка.

5. ПОДПИСИ СТОРОН

От Арендодателя:

Татьяна Евгеньевна
Управления оформления имущественных и земельно-правовых отношений Департамента городского имущества города Москвы

М.П.

«___» 20__ года

От Арендатора:

Руководитель ЗАКРЫТОГО АКЦИОНЕРНОГО ОБЩЕСТВА «РЕМСТРОЙТРЕСТ»

М.П.



Г.Н. Евсева

«___» 20__ года

Управление Федеральной службы государственной регистрации, кадастра и картографии по Москве

Номер регистрационного округа _____

Произведена государственная регистрация _____

Дата государственной регистрации *05 АРГ 2016*



РУТЮНЯН Б.С.

доверенность № 101/2016 от 02/02/2016 г. № 198/2



Труфанов

ПРАВИТЕЛЬСТВО МОСКВЫ
ДЕПАРТАМЕНТ ГОРОДСКОГО ИМУЩЕСТВА
Г.Р.С. МОСКВЫ
Управление по вопросам государственной регистрации и кадастра
Исполнитель *Труфанов*



*Терезавичей гуреева
ЗАО "Релинсервис А"*

Труфанов Т.У. Есеев

